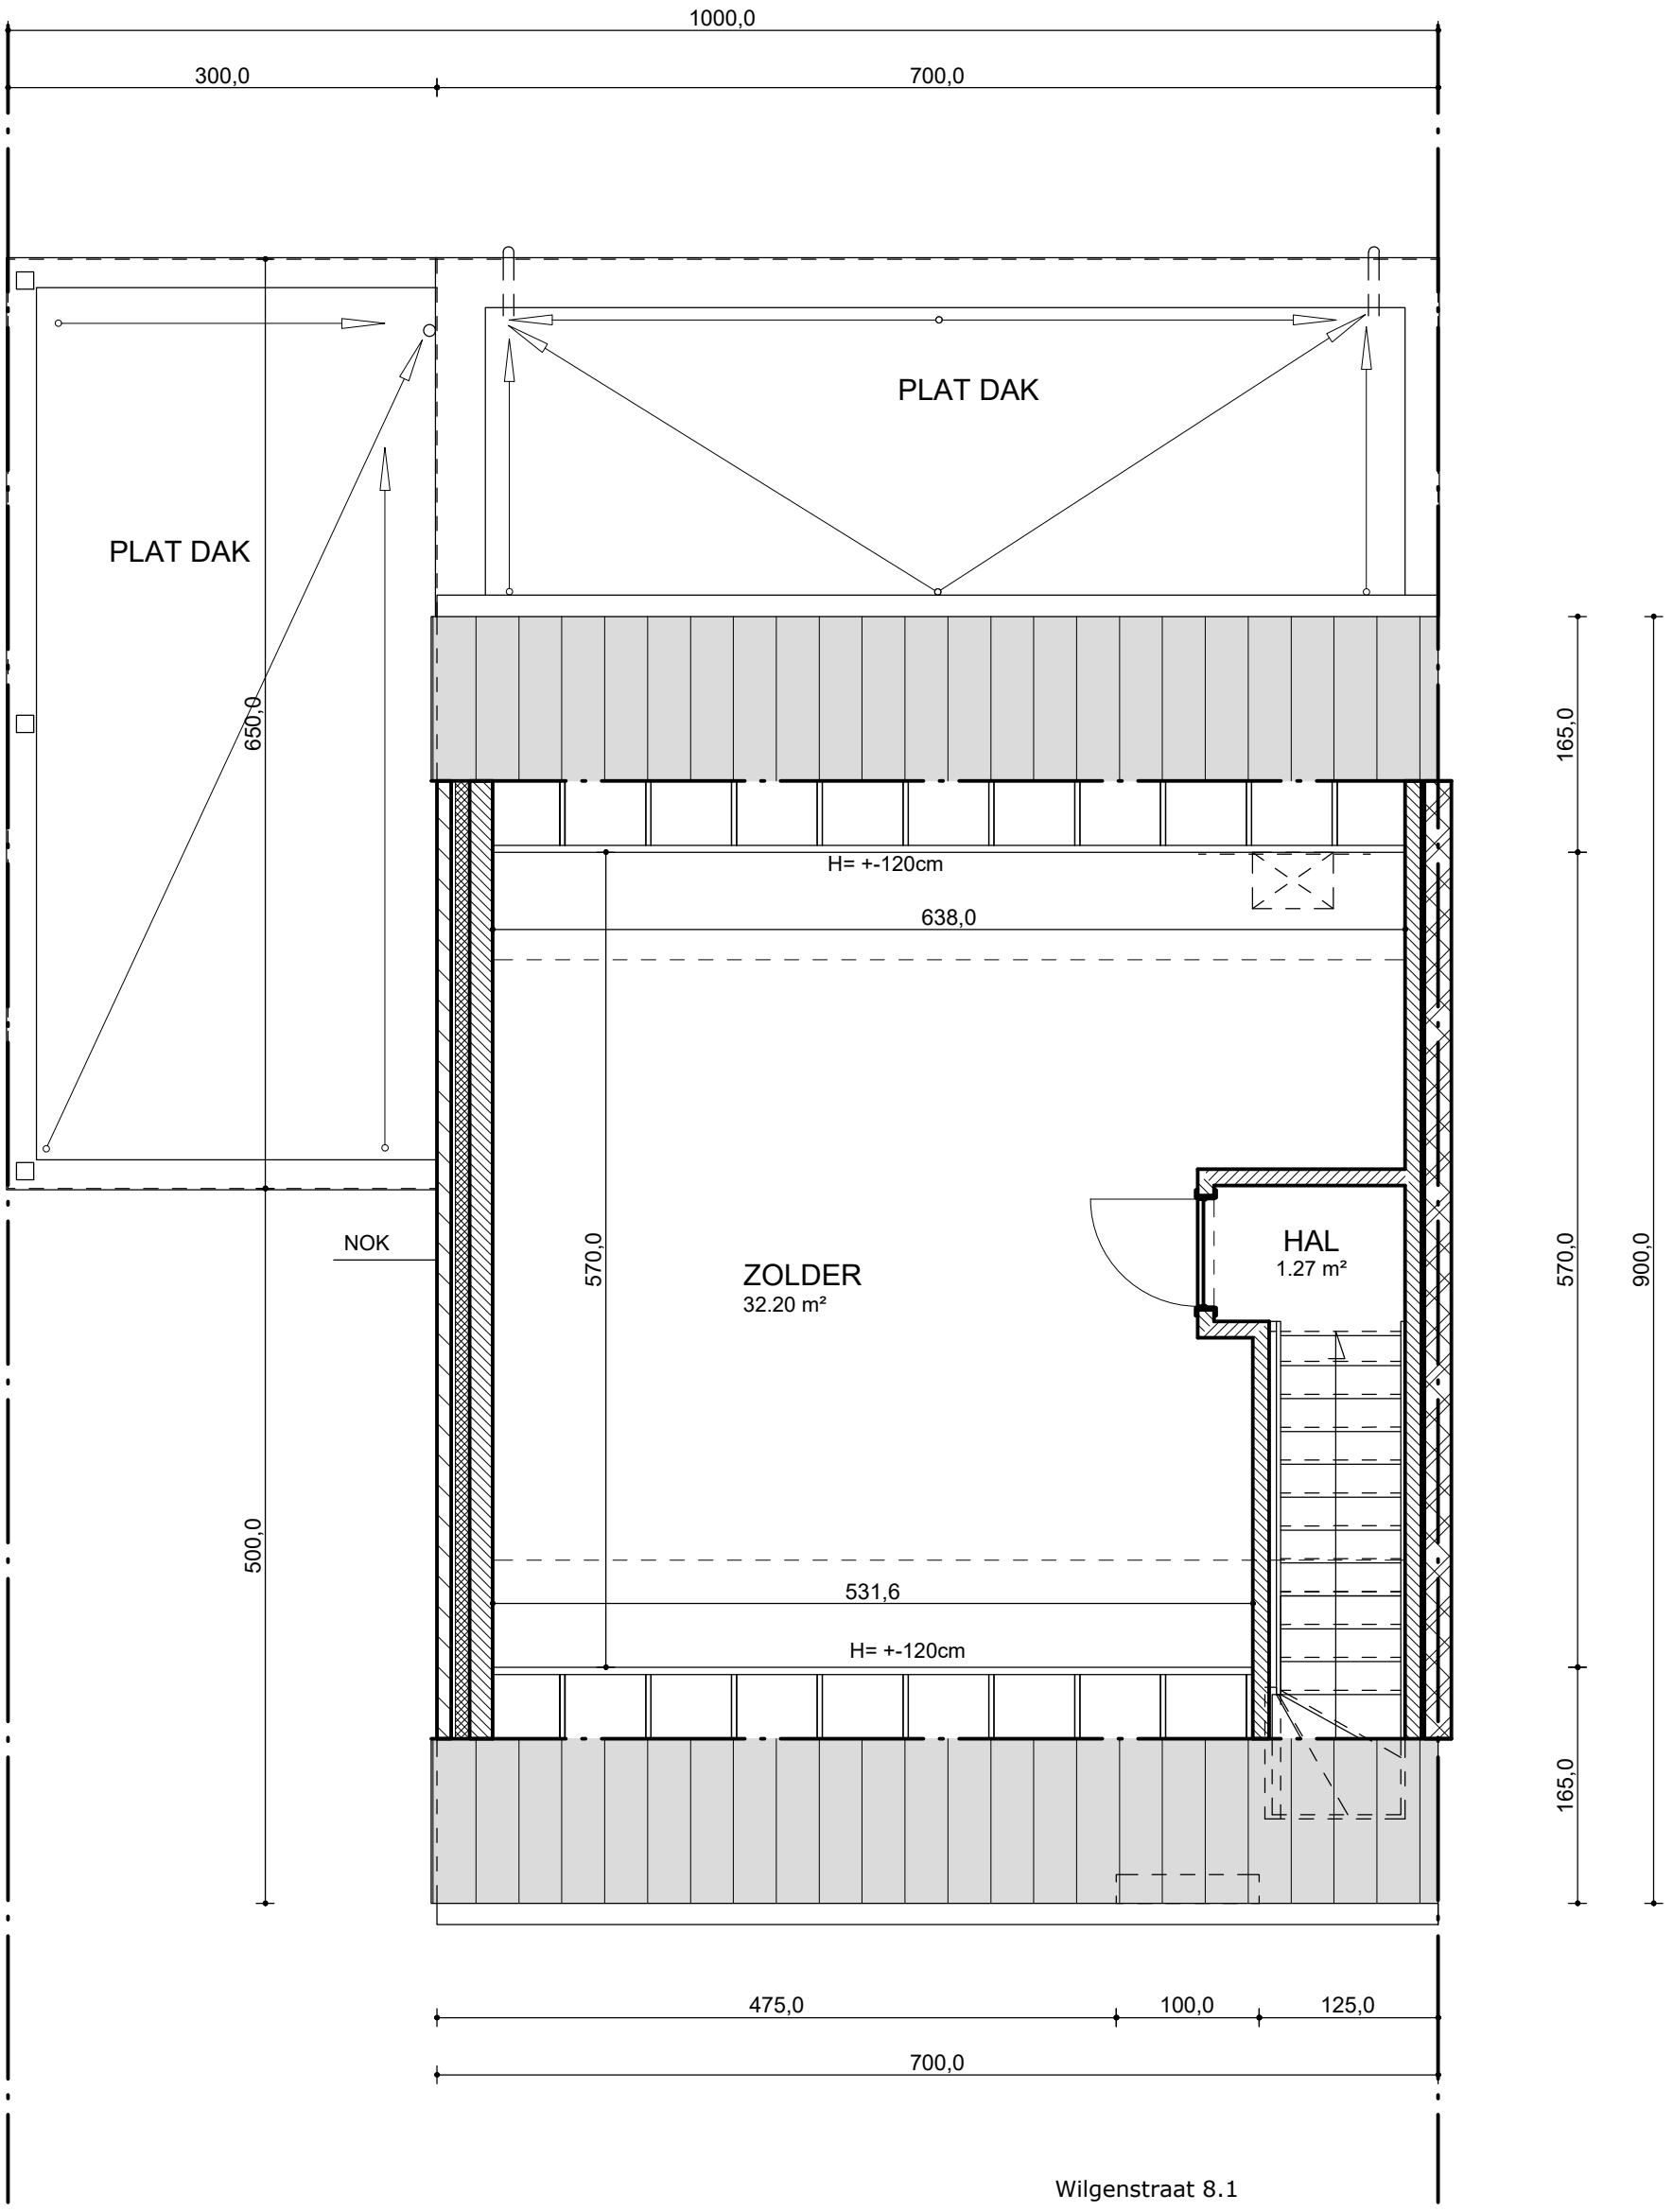

DAKVERDIEPING

Wilgenstraat 8.1

2260 Westerlo

Afd. 1, Sectie A, nr 875r, 875w

Lot 2B